




NORMALNI POPREČNI PRESJEK PJEŠAČKE STAZE U ZELENOM POJASU

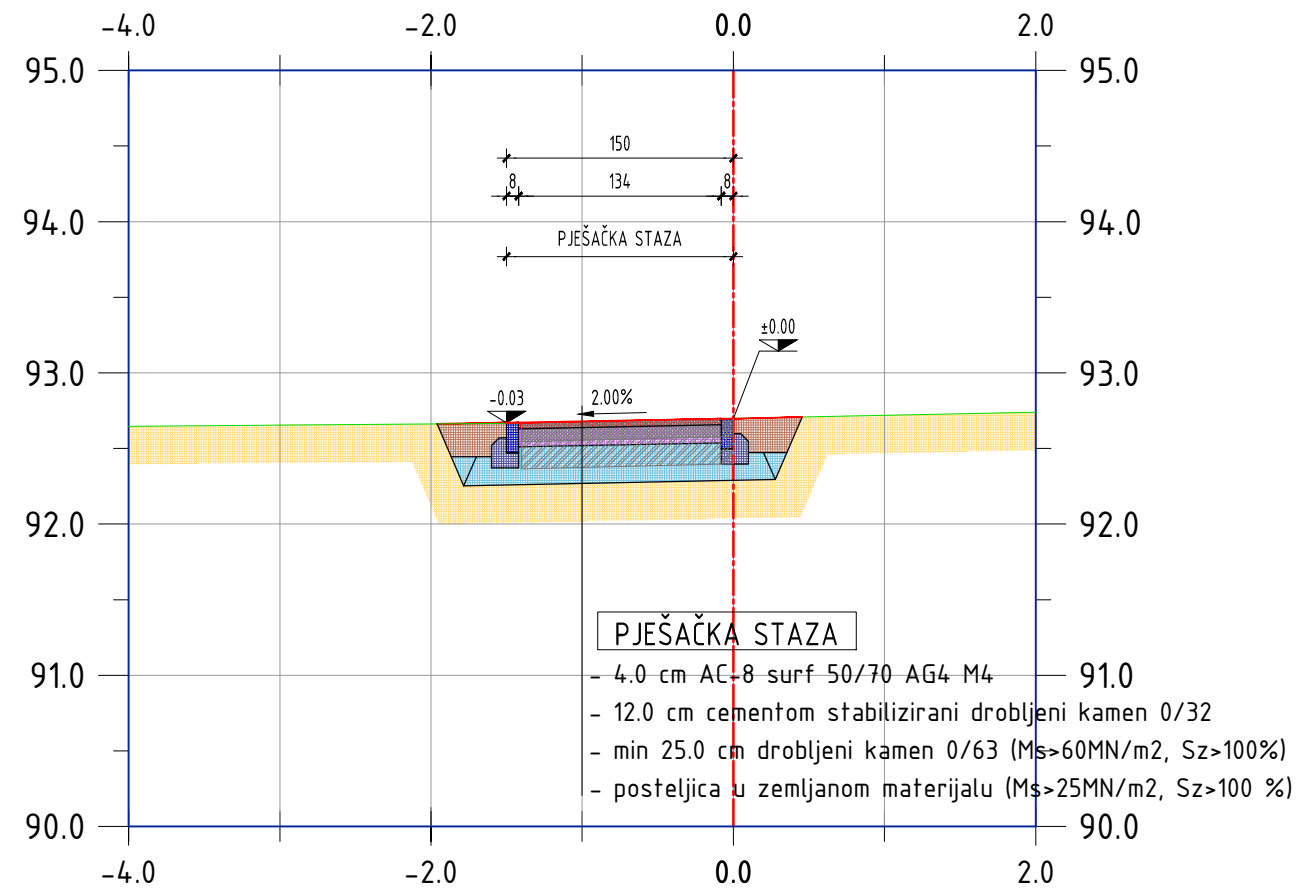

NORMALNI POPREČNI PRESJEK PJEŠAČKE STAZE UZ RUB ZGRADE

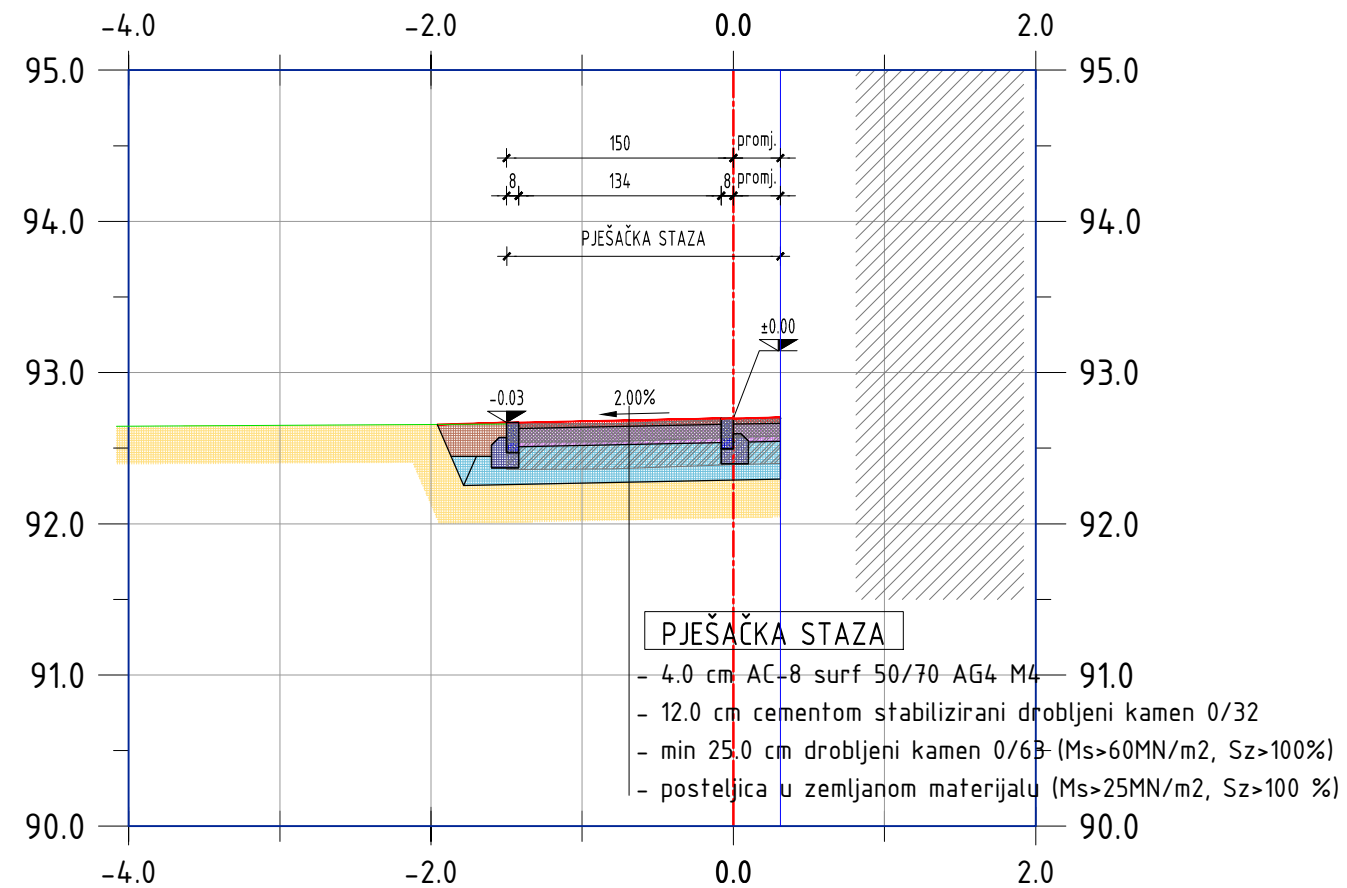

NORMALNI POPREČNI PRESJEK PJEŠAČKE STAZE UZ NEPOSREDNI CESTOVNI JARAK

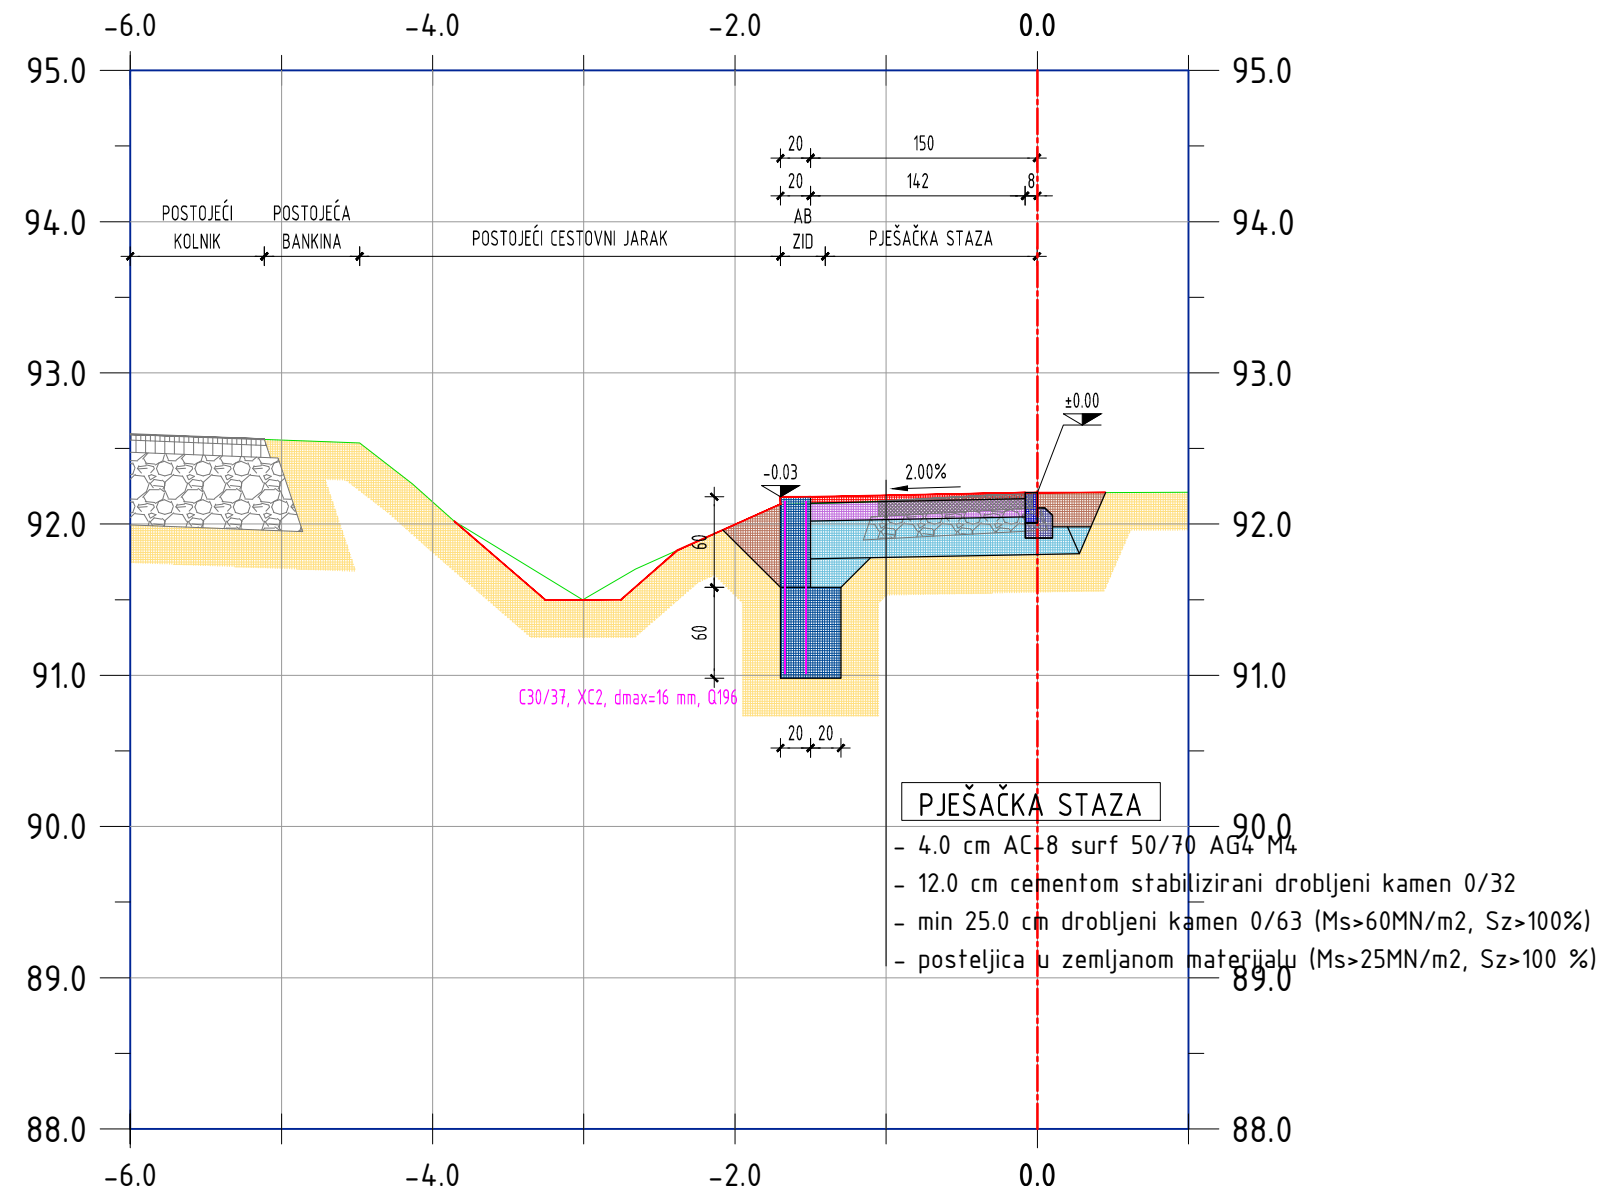

Izradio:			
URED OVLAŠTENOG INŽENJERA GRAĐEVINARSTVA DINKO HREHORVIĆ			
Investitor:			
GRAD ĐAKOVO Đakovo, Trg dr. Franje Tuđmana 4			
Naziv građevine:			
PJEŠAČKE STAZE ULICE VIJENCA PATERA ZORISLAVA LAJOŠA U ŠIROKOM POLJU			
Faza projekta:			
IDEJNI PROJEKT			
Strukovna odrednica projekta:			
GRAĐEVINSKI PROJEKT PJEŠAČKIH POVRŠINA			
Sadržaj prikaza:			
NORMALNI POPREČNI PRESJEK			
Z.O.P.:	Br. T.D.:	Br. mape:	Br. knjige:
	46/2019		
DINKO HREHORVIĆ, dipl.ing.građ.			Br. revizije:
			1.
			Datum izrade:
Dinko Hrehorović dipl. ing. građ. Ovlašten inženjer građevinarstva G 4239			prosinac 2019.
			Mjerilo:
			1:100
			Broj priloga:
			3.