


NORMALNI POPREČNI PRESJEK ULIČNOG KORIDORA

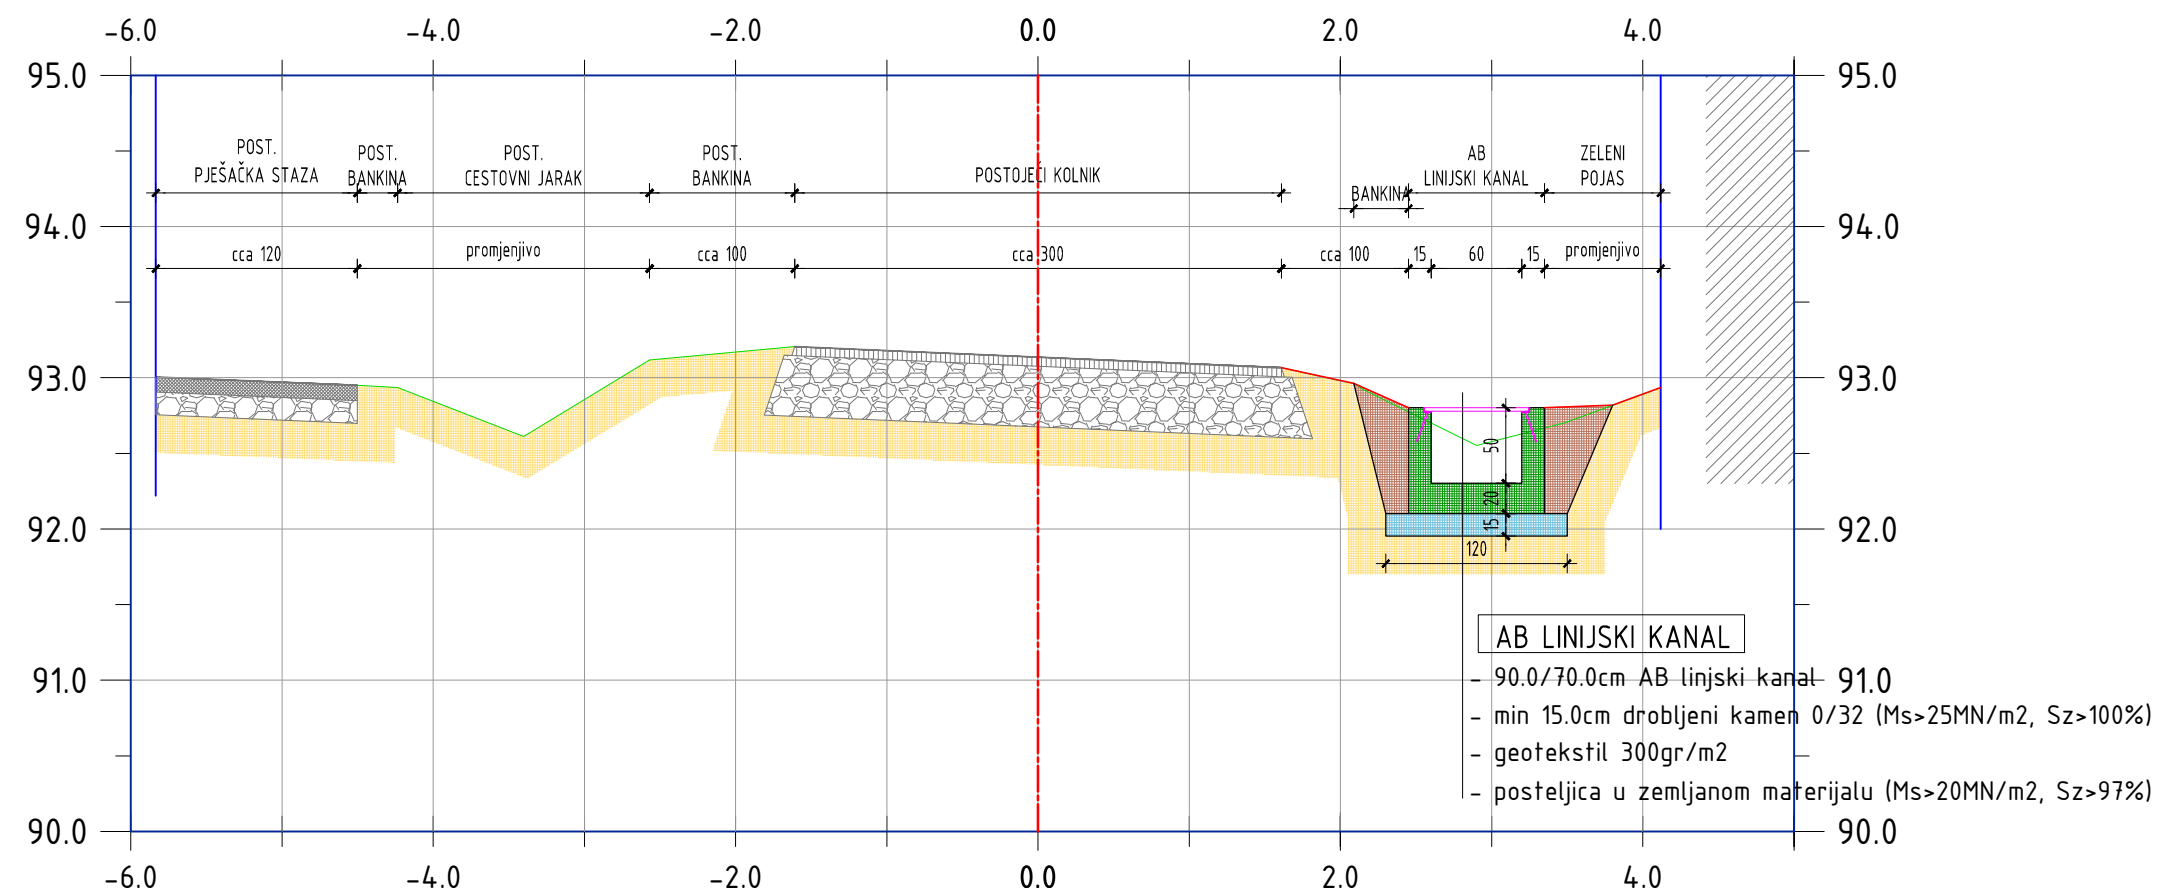

Izradio:	URED OVLAŠTENOG INŽENJERA GRAĐEVINARSTVA DINKO HREHORVIĆ		
Investitor:	GRAD ĐAKOVO Đakovo, Trg dr. Franje Tuđmana 4		
Naziv građevine:	SANACIJA ISTOČNOG CESTOVNOG JARKA ODVOJKA ĐAKOVAČKE ULICE U ŠIROKOM POLJU		
Faza projekta:	IDEJNI PROJEKT		
Strukovna odrednica projekta:	GRAĐEVINSKI PROJEKT OBORINSKE ODVODNJE		
Sadržaj prikaza:	NORMALNI POPREČNI PRESJEK		
Z.O.P.:	Br. T.D.:	Br. mape:	Br. knjige:
	43/2019		
DINKO HREHORVIĆ, dipl.ing.građ.			Br. revizije:
			1.
			Datum izrade:
			prosinac 2019.
			Mjerilo:
			1:50
			Broj priloga:
			3.